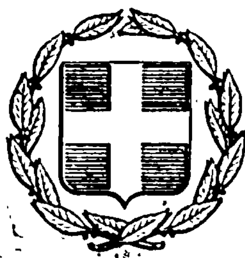


ΕΦΗΜΕΡΙΣ ΤΗΣ ΚΥΒΕΡΝΗΣΕΩΣ
ΤΗΣ ΕΛΛΗΝΙΚΗΣ ΔΗΜΟΚΡΑΤΙΑΣ

ΕΝ ΑΘΗΝΑΙΣ ΤΗ 1 ΟΚΤΩΒΡΙΟΥ 1976 | ΤΕΥΧΟΣ ΤΕΤΑΡΤΟΝ | ΑΡΙΘΜΟΣ ΦΥΛΛΟΥ 305

ΠΕΡΙΕΧΟΜΕΝΑ

ΑΠΑΛΛΟΤΡΙΩΣΕΙΣ

ΑΠΟΦΑΣΕΙΣ

ΠΟΛΕΟΔΟΜΙΑ

ΑΠΟΦΑΣΕΙΣ

ΑΝΑΚΟΙΝΩΣΕΙΣ

ΑΠΑΛΛΟΤΡΙΩΣΕΙΣ

ΑΠΟΦΑΣΕΙΣ

'Αριθ. Α. 35716 (1)

Περὶ ἐγκρίσεως τῆς ὑπ' ἀριθ. 65/1976 ἀποφάσεως τοῦ Κοινοτικοῦ Συμβουλίου Διακοπτοῦ Ν. 'Αχαΐας περὶ ἀναγκαστικῆς ἀπαλλοτριώσεως ἐλαιοδένδρων.

Ο ΝΟΜΑΡΧΗΣ ΑΧΑΪΑΣ

Διὰ τῆς ὑπ' ἀριθ. 35717 ἀποφάσεως ἡμῶν, ἐνεκρίθη ὡς νομίμως ἐκδοθεῖσα, ἐπὶ τῇ βάσει τῶν διατάξεων τῶν ἄρθρων 206 καὶ 207 τοῦ ὑπ' ἀριθ. 933/1975 Π. Δ/τος περὶ κωδικοποιήσεως εἰς ἑνιαῖον κείμενον νόμου τῶν ἰσχυουσῶν διατάξεων περὶ τοῦ Δημοτικοῦ καὶ Κοινοτικοῦ Κώδικος, ἡ ὑπ' ἀριθ. 65/1976 ἀπόφασις τοῦ Κοινοτικοῦ Συμβουλίου Διακοπτοῦ, περὶ ἀναγκαστικῆς ἀπαλλοτριώσεως πέντε (5) ἐλαιοδένδρων ἰδιοκτησίας τῆς 'Ιερᾶς Μονῆς Φενεοῦ ἐπὶ σκοπῷ τῆς ἐλευθέρας διακινήσεως πεζῶν καὶ τροχοφόρων ἐπὶ τῶν Κοινοτικῶν ὁδῶν.

'Η παροῦσα δημοσιευθήτω διὰ τῆς 'Εφημερίδος τῆς Κυβερνήσεως.

'Εν Πάτραις τῇ 18 Σεπτεμβρίου 1976

'Ο Νομάρχης
ΣΠ. ΤΣΙΡΚΑΣ

'Αριθ. 86202 (2)

Περὶ ἀναγκαστικῆς ἀπαλλοτριώσεως ἀγροῦ διὰ τὴν κατασκευὴν τῆς ἐπεκτάσεως τῆς τάφρου τοῦ Μ. Ρεύματος, περιοχῆς Φιλιουρῆ, Νομοῦ Ροδόπης.

Ο ΝΟΜΑΡΧΗΣ ΡΟΔΟΠΗΣ

Ἔχοντες ὑπ' ὄψει:

1) Τὰς διατάξεις τοῦ Ν.Δ. 797/1971 «περὶ ἀναγκαστικῶν ἀπαλλοτριώσεων», ἐν συνδυασμῷ πρὸς τὸ ὑπ' ἀριθ. 139/71 Β.Δ. δημοσιευθὲν εἰς τὸ ὑπ' ἀριθ. 1/1971 ΦΕΚ (τεῦχος Α').

2) Τὴν ὑπ' ἀριθ. 2943/2.9.1976 ἀναφορὰν τῆς 'Υπηρεσίας 'Ελέγχου Κατασκευῆς Ἔργων 'Αλεξ/πόλεως, δι' ἧς αἰτεῖται τὴν συμπληρωματικὴν ἀναγκαστικὴν ἀπαλλοτρίωσιν ἐκτάσεως 7.560 τ.μ. διὰ τὴν κατασκευὴν τῆς ἐπεκτάσεως τῆς τάφρου τοῦ Μ. Ρεύματος, περιοχῆς Φιλιουρῆ, ἀριθ. ἔργου 67203, ἀποφασίζομεν:

Κηρύσσομεν ἀναγκαστικῶς ἀπαλλοτριωτέαν, λόγῳ δημοσίας ὠφελείας, ἤτοι κατασκευὴ τῆς ἐπεκτάσεως τῆς τάφρου τοῦ Μ. Ρεύματος περ. Φιλιουρῆ, ἐκτάσεως ἑπτὰ χιλιάδων πεντακοσίων ἑξήκοντα (7.560) τ.μ., ὡς αὕτη ἐμφαίνεται εἰς τὸ ἀπὸ 31.8.1976 συμπληρωματικὸν κτηματολογικὸν πίνακα, δεόντως τεθεωρημένον ὑπὸ τοῦ προϊσταμένου τῆς Υ.Ε.Κ.Ε. 'Αλεξανδρουπόλεως.

'Επὶ τῆς ἐκτάσεως ταύτης προβάλλει δικαιώματα ἡ 'Αναστασία χήρα 'Εμμ. 'Αγγελοπούλου.

'Η ἀπαλλοτρίωσις κηρύσσεται ὑπὲρ καὶ δαπάναις τοῦ Δημοσίου.

'Η παροῦσα δημοσιευθήτω διὰ τῆς 'Εφημερίδος τῆς Κυβερνήσεως.

'Εν Κομοτηνῇ τῇ 23 Σεπτεμβρίου 1976

'Ο Νομάρχης
ΠΑΝ. ΦΩΤΕΑΣ

Ἀριθ. 86206 (3)

Περὶ ἀναγκαστικῆς ἀπαλλοτριώσεως τοῦ ἐν Μαρωνείᾳ Ροδόπης κειμένου ἀκινήτου κληρονόμων Λεονταρίδη, δι' ἀρχαιολογικοὺς σκοπούς.

Ο ΝΟΜΑΡΧΗΣ ΡΟΔΟΠΗΣ

Ἔχοντες ὑπ' ὄψει:

1) Τὰς διατάξεις τοῦ Ν.Δ. 797/1971 (ΦΕΚ 1/1971) «περὶ ἀναγκαστικῶν ἀπαλλοτριώσεων», ἐν συνδυασμῷ πρὸς τὰς διατάξεις τοῦ ὑπ' ἀριθ. 139/1971 Β.Δ. (ΦΕΚ 49/1971, τεῦχος Α') «περὶ ἁρμοδιότητος τῶν Νομαρχῶν πρὸς κήρυξιν ἀναγκαστικῶν τινῶν ἀπαλλοτριώσεων».

2) Τὰς διατάξεις τοῦ ἄρθρου 1 τοῦ Νόμου ΒΡΕΖ'/1893 «περὶ ἀναγκαστικῶν ἀπαλλοτριώσεων ἀκινήτων πρὸς συντήρησιν ἢ ἀνεύρεσιν ἀρχαιοτήτων», καὶ

3) Τὴν ὑπ' ἀριθ. ΥΠΠΕ/ΑΡΧ/Γ/Φ. 1123γ/47144/2.9.76, διορθωτικὴν τῆς ὑπ' ἀριθ. ΥΠΠΕ/ΑΡΧ/Γ/Φ. 1123γ/7292/7.2.76, πρότασιν τῆς Γενικῆς Διευθύνσεως Ἀρχαιοτήτων καὶ Ἀναζητήσεως τοῦ Ὑπουργείου Πολιτισμοῦ καὶ Ἐπιστημῶν, δι' ἧς αἰτεῖται τὴν ἀναγκαστικὴν ἀπαλλοτρίωσιν ἐκτάσεως 1.000 τ.μ. δι' ἀρχαιολογικοὺς σκοποὺς εἰς περιοχὴν Μαρωνείας τοῦ Νομοῦ Ροδόπης, ὡς ἡ ὑπ' ἀριθ. 8/20.5.75 πρᾶξις τοῦ Ἀρχαιολογικοῦ Συμβουλίου τοῦ Κράτους, ἀποφασίζομεν:

Κηρύσσομεν ἀναγκαστικῶς ἀπαλλοτριωτέον, λόγῳ δημοσίας ὠφελείας, ἤτοι διὰ τὴν ἐνέργειαν ἀνασκαφῶν πρὸς ἀνεύρεσιν καὶ συντήρησιν ἀρχαιοτήτων τὸ ἐν Μαρωνείᾳ Ν. Ροδόπης κείμενον ἀκίνητον ἐμβαδοῦ 1.000 τ.μ., ὡς τοῦτο ἐμφαίνεται εἰς τὸ ὑπὸ στοιχεῖα Η—Θ—Ι—Κ—Η ἀπὸ 2.7.1976, ὑπὸ κλίμ. 1:500 καὶ ὑπ' αὐξ. ἀριθμὸν 941 συνταχθὲν κτηματολογικὸν διάγραμμα καὶ εἰς τὸν ἐπ' αὐτοῦ κτηματολογικὸν πίνακα τοῦ συντάξαντος μηχανικοῦ, Μηχανικοῦ Θ. Καλαμπάκου δεόντως τεθεωρημένον ὑπὸ τοῦ Διευθυντοῦ τῆς Διευθύνσεως Ἀναστηλώσεως τοῦ Ὑπουργείου Πολιτισμοῦ καὶ Ἐπιστημῶν.

Ἐπὶ τοῦ ἀπαλλοτριουμένου ἀκινήτου προβάλλουσι δικαιώματα κυριότητος οἱ κληρονόμοι Λεονταρίδη.

Ἡ ἀπαλλοτρίωσις κηρύσσεται ὑπὲρ τοῦ Ἑλληνικοῦ Δημοσίου καὶ δαπάναις τοῦ Ταμείου Ἀρχαιολογικῶν Πόρων καὶ Ἀπαλλοτριώσεων.

Ἡ παροῦσα δημοσιευθήτω διὰ τῆς Ἐφημερίδος τῆς Κυβερνήσεως.

Ἐν Κομοτηνῇ τῇ 23 Σεπτεμβρίου 1976

Ὁ Νομάρχης

ΠΑΝ. ΦΩΤΕΑΣ

ΠΟΛΕΟΔΟΜΙΑ

ΑΠΟΦΑΣΕΙΣ

Ἀριθ. 11553 (4)

Περὶ διορθώσεως ἀσυμφωνίας ρυμοτομικοῦ σχεδίου πόλεως Κιάτου ἐπὶ τῆς ὁδοῦ Κρυστάλλη.

Ο ΝΟΜΑΡΧΗΣ ΚΟΡΙΝΘΙΑΣ

Ἔχοντες ὑπ' ὄψει:

1) Τὰς διατάξεις τοῦ Π. Δ/τος τῆς 18.10.1925 «περὶ τρόπου διορθώσεως ἀσυμφωνιῶν κλπ.».

2) Τὰς διατάξεις τῆς παραγρ. 1 ἐδάφιον γ' τοῦ ἄρθρου 2 τοῦ Δ/τος τῆς 10.5.1958 «περὶ καταργήσεως κλπ. συμβουλίων καὶ Ἐπιτροπῶν».

3) Τὸ ὑπ' ἀριθ. 6195/15.7.1976 ἔγγραφον τῆς ἡμετέρας Δ/νσεως Τεχν. Ὑπηρεσιῶν πρὸς τὸν Σπυρίδωνα Ἀντωνίου.

4) Τὴν ἀπὸ 18.8.1976 εἰσήγησιν διορθώσεως ἀσυμφωνίας ρυμοτομικοῦ σχεδίου πόλεως Κιάτου ἐπὶ τῆς ὁδοῦ Κρυστάλλη τῆς ἡμετέρας Δ/νσεως Τεχν. Ὑπηρεσιῶν.

5) Τὴν ὑπ' ἀριθ. 61/1976 ἀπόφασιν Δημοτικοῦ Συμβουλίου πόλεως Κιάτου περὶ γνωμοδοτήσεως ὑπὲρ τῆς διορθώσεως ἀσυμφωνίας τοῦ ρυμοτομικοῦ σχεδίου πόλεως Κιάτου ἐπὶ τῆς ὁδοῦ Κρυστάλλη.

καὶ ἐπειδὴ

Διαπιστωθείσης ἀσυμφωνίας μεταξὺ τοῦ ἐγκεκριμένου ρυμοτομικοῦ σχεδίου καὶ τοῦ ἐπὶ τοῦ ἐδάφους ἐφαρμοσθέντος τοιούτου καὶ γενικώτερον ἀμφιβολίας περὶ τῆς τοιαύτης ἢ τοιαύτης ἐφαρμογῆς τοῦ σχεδίου ἐπὶ τῆς ὁδοῦ Κρυστάλλη καὶ παρὰ τὸ Ο.Τ. 140—135 καὶ 141—136 καθ' ὅσον ὡς ἐμφαίνεται καὶ τοῦ τοπογραφικοῦ διαγράμματος τοῦ συνταχθέντος ὑπὸ τοῦ Ἀριστείδου Γεωμελᾶ:

α) Ἡ νεοανεγειρομένη οἰκοδομὴ Γερασίμου Τρουμπέτα ἐλεγχομένη ἐκ τῆς παλαιᾶς οἰκοδομῆς Κωστούρου ὑφισταμένης εἰς τὸ ἐγκεκριμένον ρυμοτομικὸν σχέδιον πόλεως Κιάτου εὑρίσκεται τοποθετημένη καλῶς ἀπέχουσα ταύτης 28.30 μέτρα, ἤτοι ὅσον καὶ ἐκ τοῦ ρυμοτομικοῦ σχεδίου ἐκτιμᾶται.

β) Ἡ αὐτὴ οἰκοδομὴ ἐλεγχομένη ἐκ τῆς παλαιᾶς οἰκοδομῆς Λαγρὲ ὑφισταμένης εἰς τὸ ἐγκεκριμένον ρυμοτομικὸν σχέδιον πόλεως Κιάτου, εὑρίσκεται ἀπέχουσα ταύτης 30.90 μέτρα ἀντὶ τῆς ἐκτιμωμένης ἐκ τοῦ ρυμοτομικοῦ σχεδίου ἀποστάσεως 30.00 μέτρων.

γ) Τὸ μῆκος τῆς πρὸ τὴν ὁδὸν Πολέμη πλευρᾶς τοῦ Ο.Τ. 136 μετρηθὲν μέχρι τῆς γωνίας τῆς νεοανεγειρομένης οἰκοδομῆς Τρουμπέτα εὑρέθη 94,50 μέτρα ἐνῷ ἐπὶ τοῦ ἐγκεκριμένου ρυμοτομικοῦ σχεδίου ἀναγράφεται μῆκος πλευρᾶς 94,00 μέτρα.

δ) Αἱ οἰκοδομαὶ Ἀθανασίου Σαββοπούλου, Χρήστου Σαββοπούλου καὶ Βασιλικῆς Ἀντωνίου, ἀνεγερθεῖσαι βάσει νομίμου ἀδείας καὶ ἐκ τούτων ἡ οἰκοδομὴ Ἀθανασίου Σαββοπούλου τοποθετηθεῖσα κατόπιν αὐτοψίας ὑπὸ τῆς ἡμετέρας Ὑπηρεσίας ὁρίζουν οἰκοδομικὴν γραμμὴν παραλλήλως τῆς γραμμῆς προσόψεως τῆς νεοανεγειρομένης οἰκοδομῆς Γερασίμου Τρουμπέτα καὶ εἰς ἀπόστασιν 10.00 μέτρων, ἀποφασίζομεν:

Πρὸς ἄρσιν τῆς ὑφισταμένης ἀσυμφωνίας τοῦ ρυμοτομικοῦ σχεδίου πόλεως Κιάτου εἰς τὴν ὁδὸν Κρυστάλλη, ὅπως ἡ οἰκοδομικὴ γραμμὴ ἐπὶ τῆς ὁδοῦ Κρυστάλλη καθορισθῇ ὡς ἀκολούθως:

α) Ἐπὶ τοῦ Ο.Τ. 141 ἐκ τῶν σημείων Α καὶ Β ἔνθα Α ἡ βορειανατολικὴ γωνία οἰκοδομῆς Χρήστου Σαββοπούλου καὶ Β σημεῖον ἐπὶ τῆς προεκτάσεως τῆς πλευρᾶς ΔΓ τῆς οἰκοδομῆς Πάνα καὶ εἰς ἀπόστασιν ΓΒ—0.15 μ.

β) Ἐπὶ τοῦ Ο.Τ. 140 ἐκ τῆς προσόψεως ΕΖ τῆς νεοδμήτου οἰκοδομῆς Βασιλικῆς Ἀντωνίου.

γ) Ἐπὶ τοῦ Ο.Τ. 135 παραλλήλως τῆς γραμμῆς ΕΖ καὶ εἰς ἀπόστασιν 10,00 μ.

δ) Ἐπὶ τοῦ Ο.Τ. 136 παραλλήλως τῆς γραμμῆς ΑΒ καὶ εἰς ἀπόστασιν 10,00 μ.


Τὴν παροῦσαν συνοδεύει τὸ ἀπὸ 18.8.1976 τοπογραφικὸν διάγραμμα συνταχθὲν ὑπὸ τοῦ Ἀριστείδου Γεωμελᾶ Τοπογράφου Μηχανικοῦ παρὰ τῇ Δ/νσει Τεχν. Ὑπηρεσιῶν Ν. Κορινθίας θεωρηθὲν ὑπὸ τοῦ Προϊσταμένου ΤΕΕ καὶ ΠΕ τῆς αὐτῆς Ὑπηρεσίας.

Ἡ παροῦσα δημοσιευθήτω διὰ τῆς Ἐφημερίδος τῆς Κυβερνήσεως.

Ἐν Κορίνθῳ τῇ 24 Σεπτεμβρίου 1976

Ὁ Νομάρχης

ΓΕΩΡΓ. ΤΣΙΤΣΑΡΑΣ

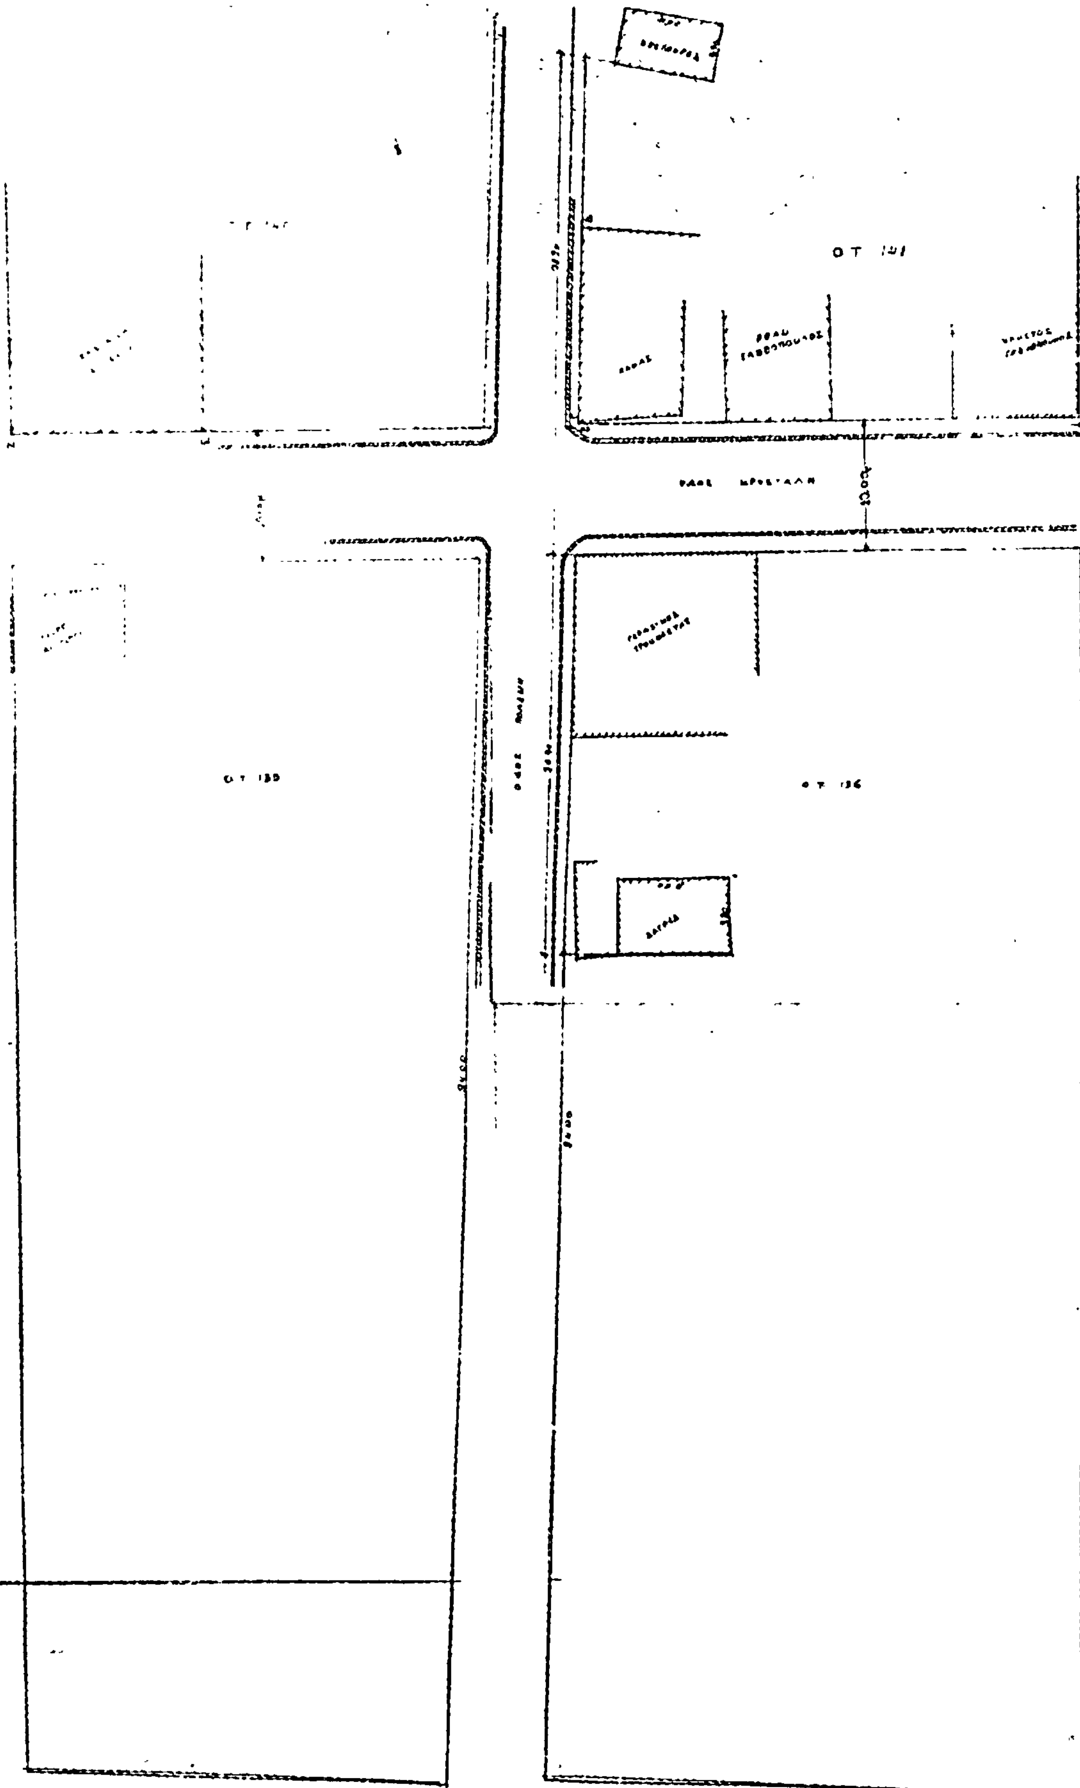

ΑΝΑΚΟΙΝΩΣΕΙΣ

(5)

Περὶ εἰδοποιήσεως τῆς γενομένης παρακαταθέσεως ἀποζημιώσεως λόγῳ ἀπαλλοτριώσεως ἐκτάσεως εἰς περιοχὴν Λαρίσης.

Διὰ τοῦ ὑπ' ἀριθ. 18519/4.6.1976 γραμματίου συστάσεως παρακαταθήκης Α' Ταμείου Λαρίσης, κατετέθη ὑπὸ τῶν: 1) Νικολάου Εὐαγγέλου Μάρκα, 2) Νικήτα Εὐαγγέλου Μάρκα, 3) Αἰκατερίνης, χήρας Εὐαγγέλου Μάρκα καὶ ὑπὲρ τοῦ Γεωργίου Νικολάου Σωτικοπούλου, κατοίκου Λαρίσης, ὡς νομίμου ἀντιπροσώπου καὶ διαχειριστοῦ τῆς προικώας περιουσίας τῆς συζύγου του Στεφανίας, τὸ γένος Δημητρίου Μάρκα τὸ ποσὸν τῶν δραχμῶν ἑκατὸ χιλιάδες ἐννεακόσιαι εἴκοσι δραχμαὶ (100.920), ὡς ἀποζημίωσις ἀπαλλοτριωθείσης ἐκτάσεως τοῦ ἐν Λαρίσῃ καὶ ἐπὶ τῶν ὁδῶν Βασ. Κων/νου καὶ Παπακυριαζῆ οἰκοπέδου εἰς ἐκτέλεσιν τῆς ὑπ' ἀριθ. 252/1976 ἀποφάσεως τοῦ Μονομελοῦς Πρωτοδικείου Λαρίσης.

Ἐν Ἀθήναις τῇ 27 Σεπτεμβρίου 1976

Ὁ Πληρεξούσιος Δικηγόρος
ΔΗΜΗΤΡΙΟΣ Ν. ΚΩΣΤΟΠΟΥΛΟΣ

(Ἀριθ. τριπλ. Γ' Ταμ. Εἰσ. Ἀθ. 94923, τῆς 27.9.1976)

ΕΚ ΤΟΥ ΕΘΝΙΚΟΥ ΤΥΠΟΓΡΑΦΕΙΟΥ